

Opis i zastosowanie

Systemowe ściany lamelowe w zależności od sposobu wykonania, materiału, rodzaju zastosowanych lameli oraz miejsca montażu spełniają kilka funkcji użytkowych:

- osłaniają nieestetyczne urządzenia techniczne zlokalizowane na elewacji lub dachu budynku,
- osłaniając otwory wentylacyjne, zapewniają niezbędny przepływ powietrza spełniając funkcję czerpni/wyrzutni powietrza.
- system ścian wykonanych z lameli akustycznych zapewnia ochronę przed hałasem emitowanym przez osłaniane urządzenia, przy równocześnie zapewnionej wymianie powietrza.
- podnoszą walory estetyczne elewacji budynku, mogą też być eleganckim i dekoracyjnym wykończeniem wewnętrznych ścian budynku.

Żaluzje CzS-A posiadają Atest Higieniczny HK/K/0522/02/2016

Materiał i wykonanie

Ze względu na duże powierzchnie ścian lamelowych, produkowane są one z aluminium lakierowanego proszkowo naabrany kolor z palety RAL. Możliwe jest również wykonanie ze stali ocynkowanej lakierowanej lub stali nierdzewnej kwasoodpornej. Rodzaj i sposób wykonania podkonstrukcji uzależnione od wielkości żaluzji oraz warunków na miejscu montażu (do uzgodnienia w procesie realizacji).


Ściany lamelowe produkowane są na zamówienie. Wymiary poszczególnych modułów dostosowane są do istniejącej podkonstrukcji (rozstawu poszczególnych słupków) lub są wymiarem wynikowym równego podziału całej długości ściany. Szkieletem ściany lamelowej są pionowe profile nośne osadzone na odpowiednich podstawach, mocowane do konstrukcji budynku i ustawione w odpowiednich odległościach oraz poziome belki łączące. W ścianach lamelowych, tworzących zamkniętą bryłę, można osadzać zintegrowane z nimi drzwi rewizyjne.

L - szerokość żaluzji

H - wysokość żaluzji

moduły ściany lamelowej


- ilość modułów uzależniona jest od szerokości ściany lub dopasowana do istniejącej podkonstrukcji

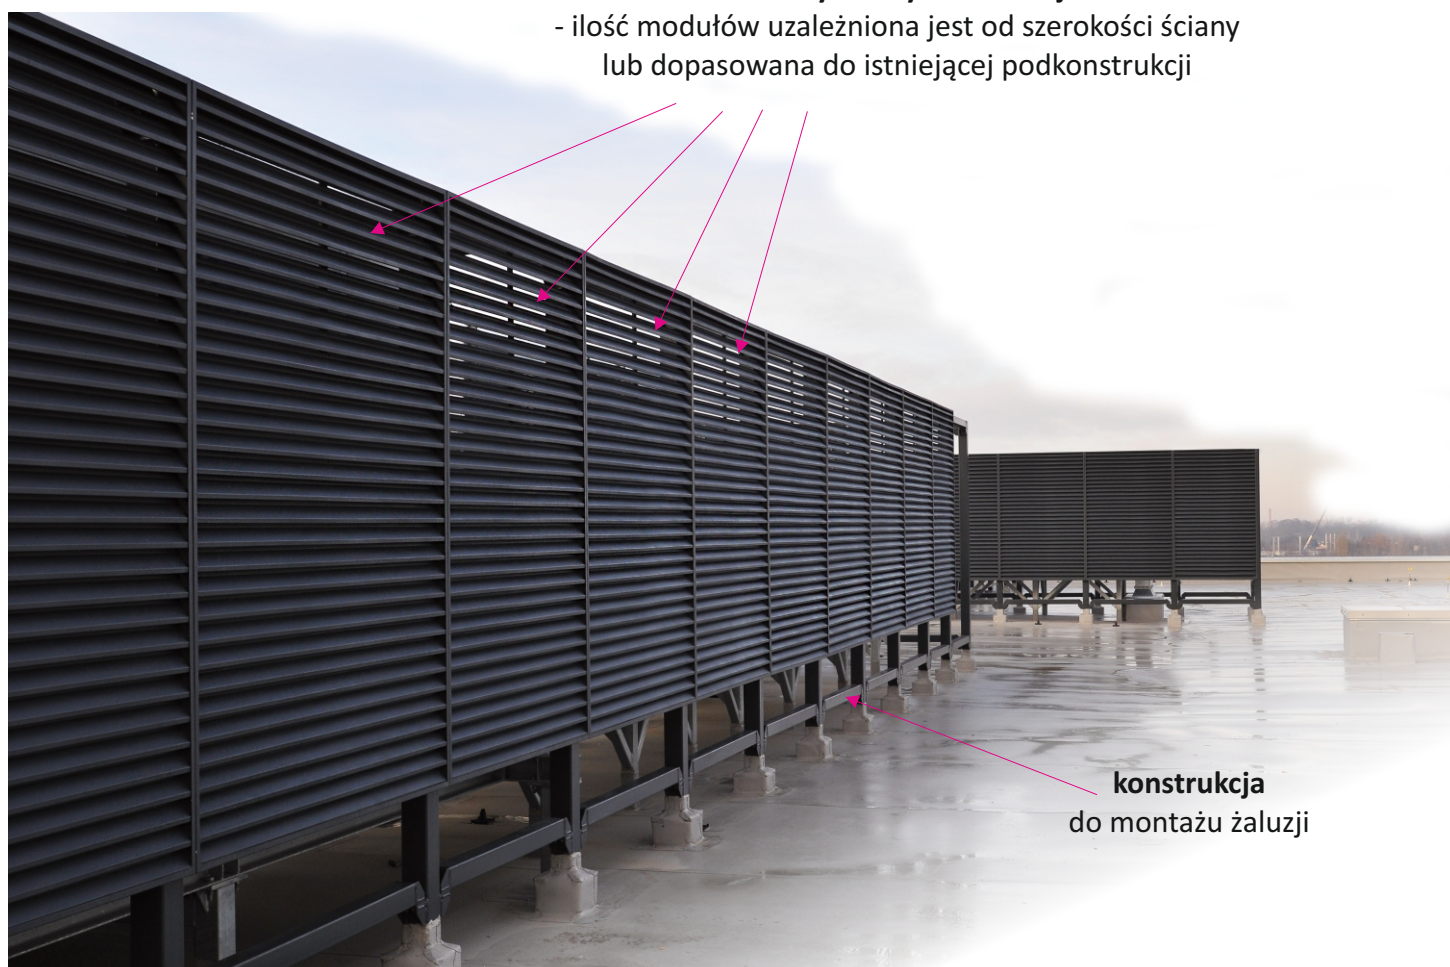

konstrukcja
do montażu żaluzji


Materiał i wykonanie c.d.


Moduł ściany lamelowej z częścią przykładowej konstrukcji

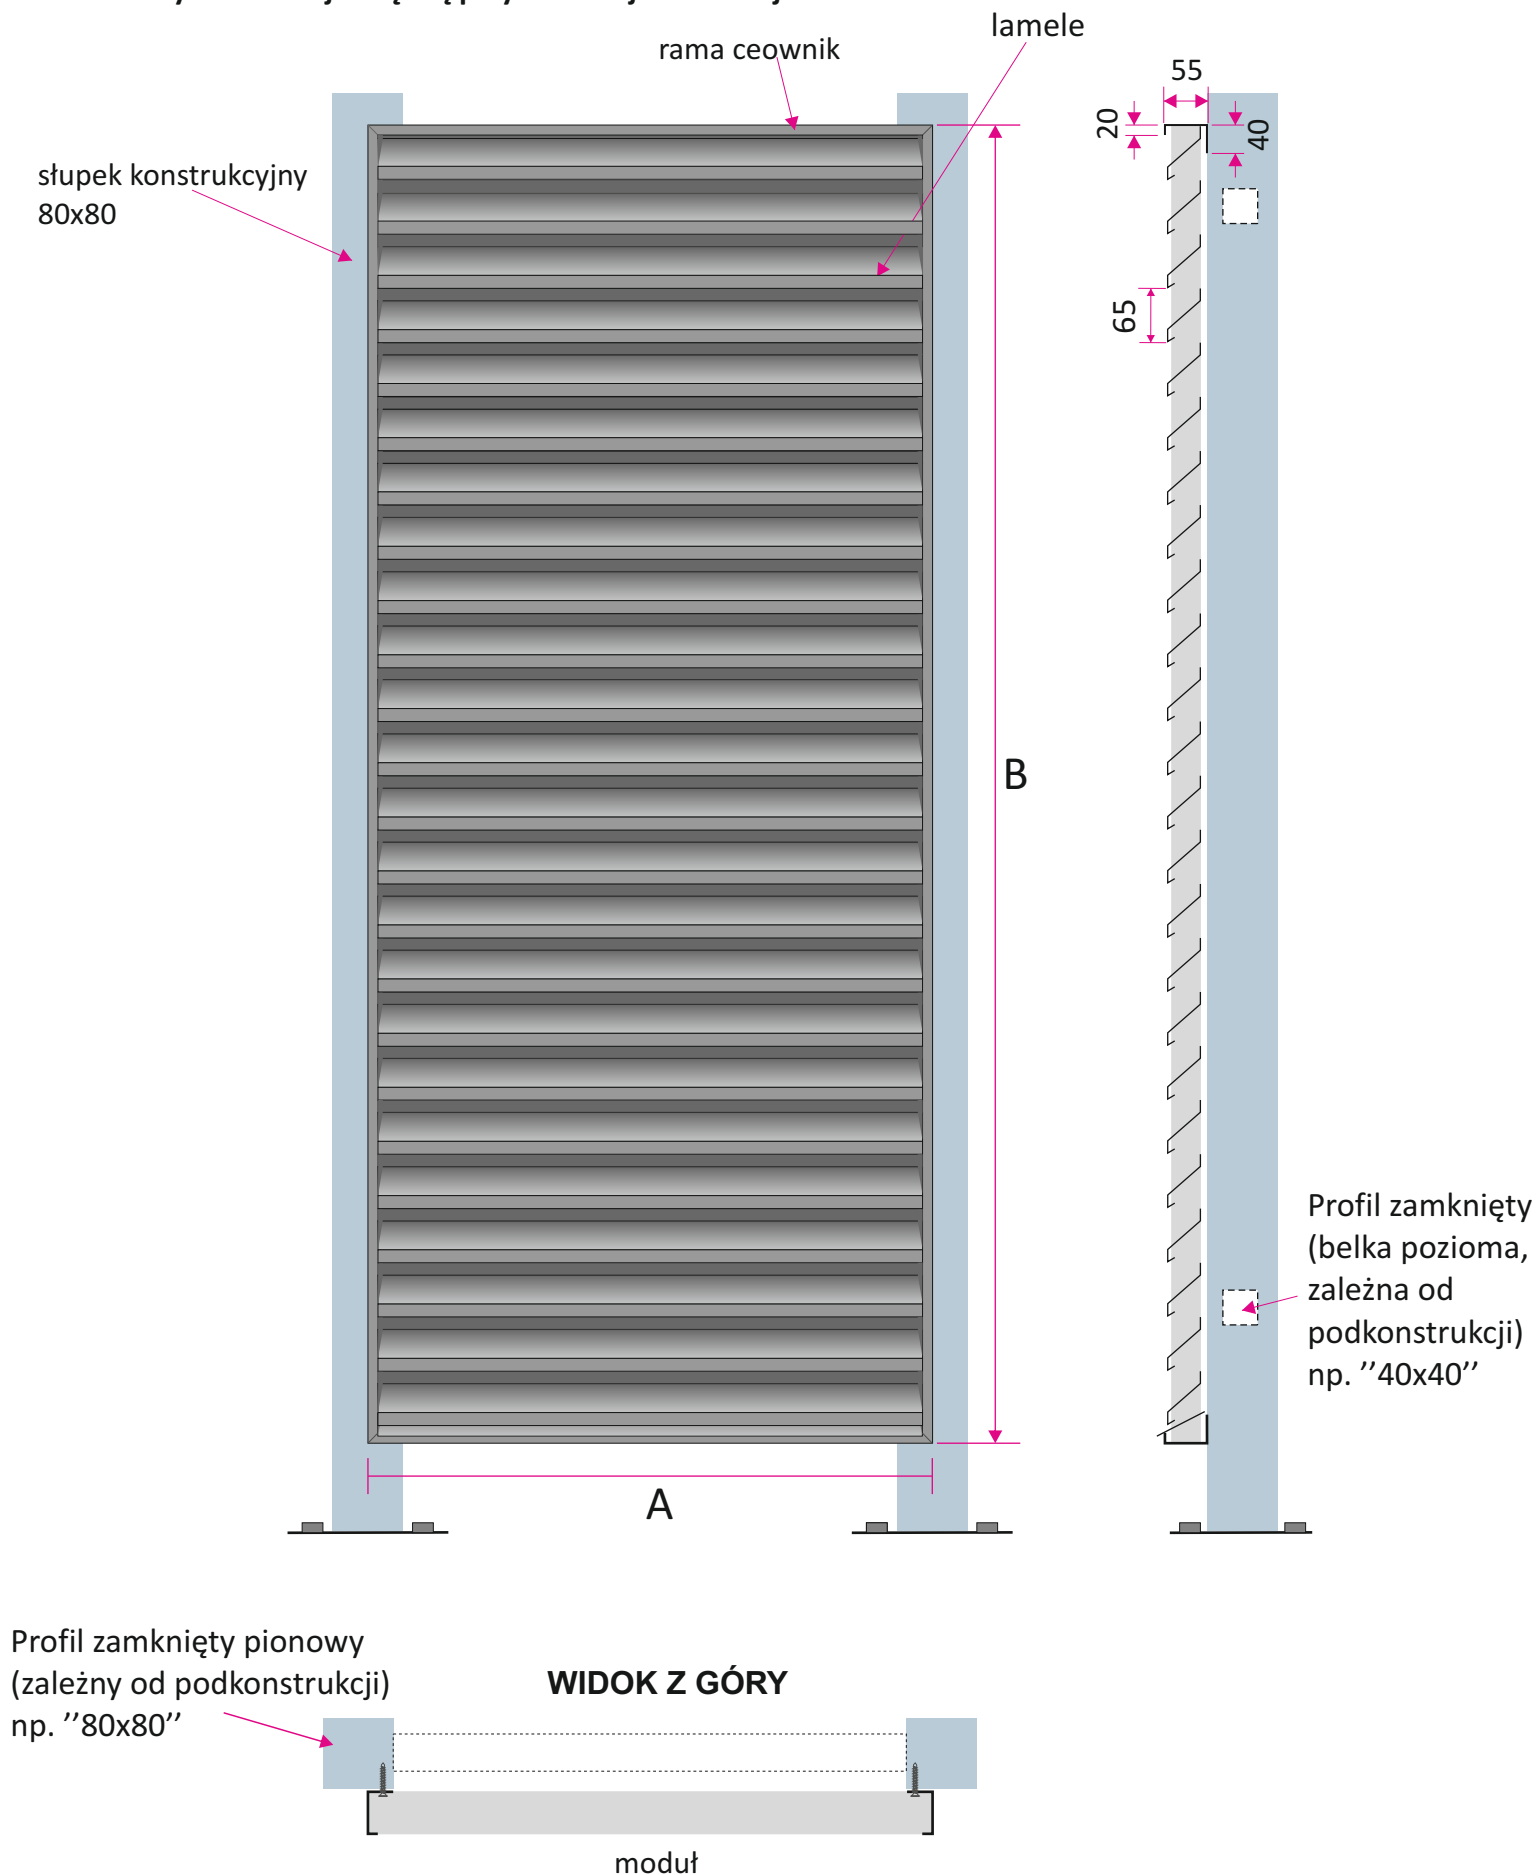

Materiał i wykonanie c.d.

Moduł ściany lamelowej z częścią przykładowej konstrukcji - DRZWI REWIZYJNE

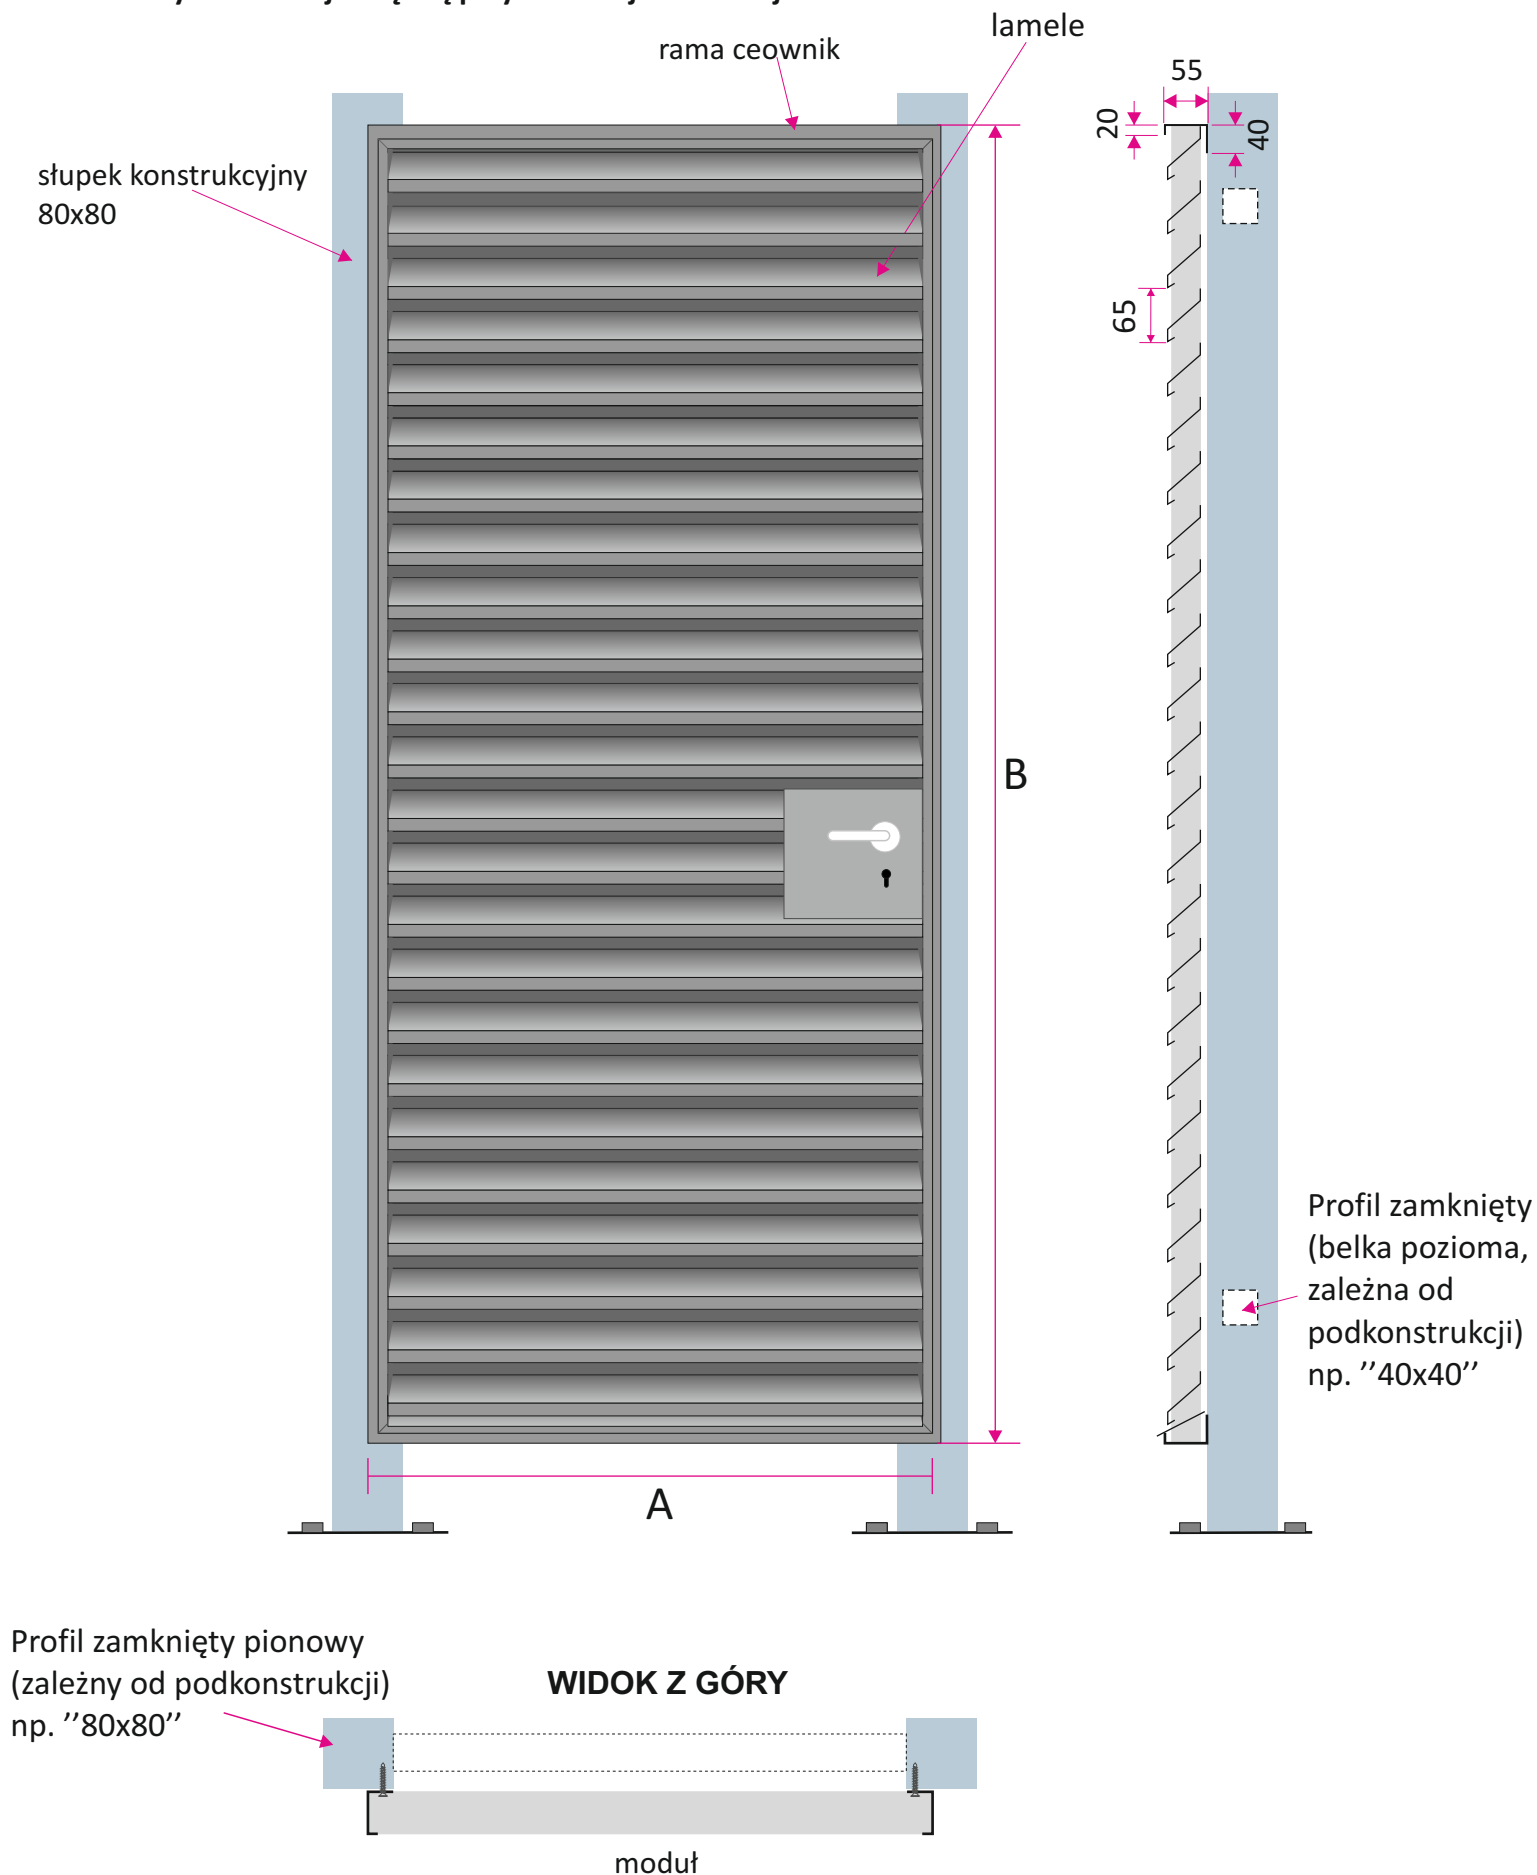

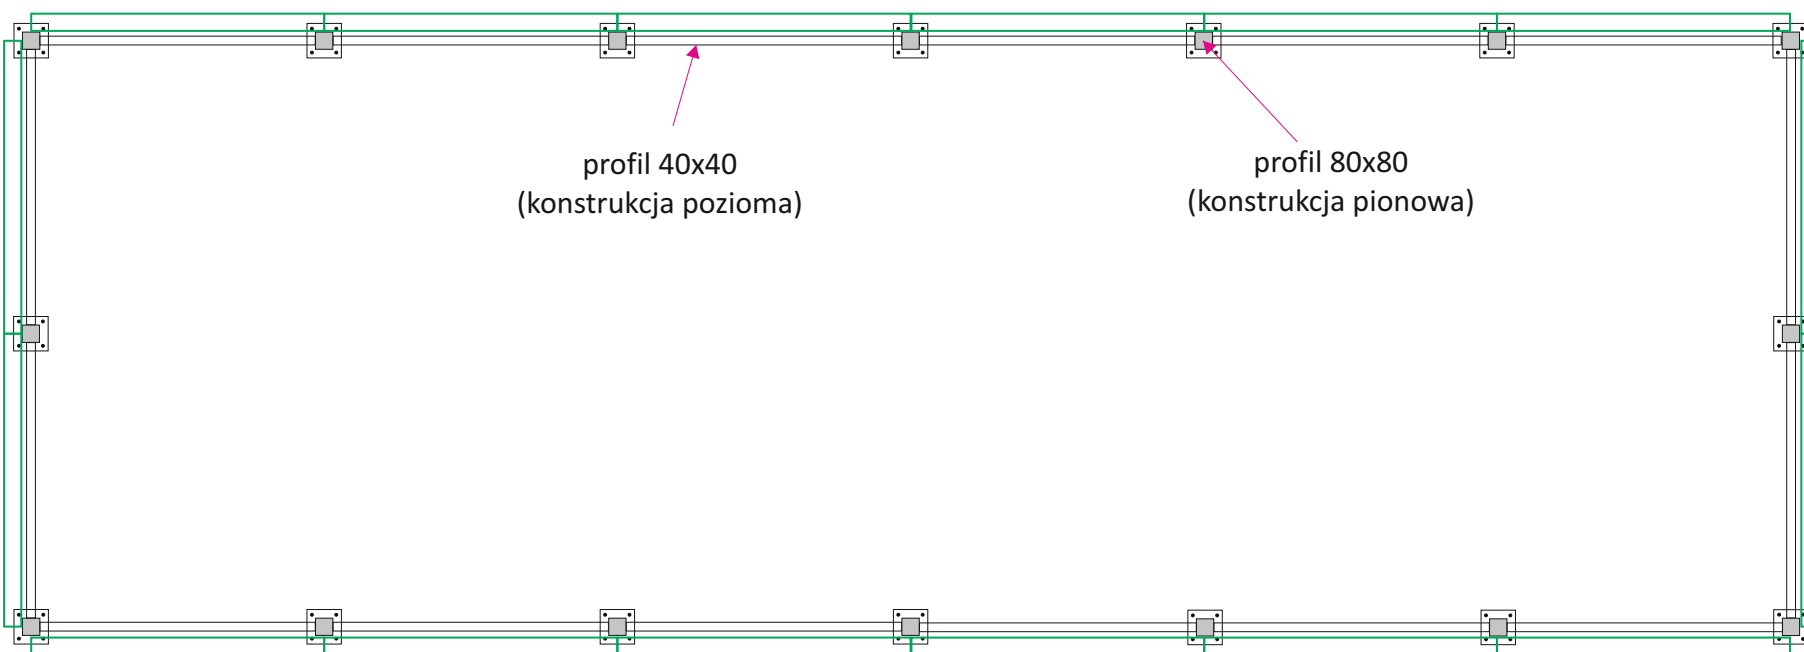

profil 80x80
(konstrukcja pionowa)

